


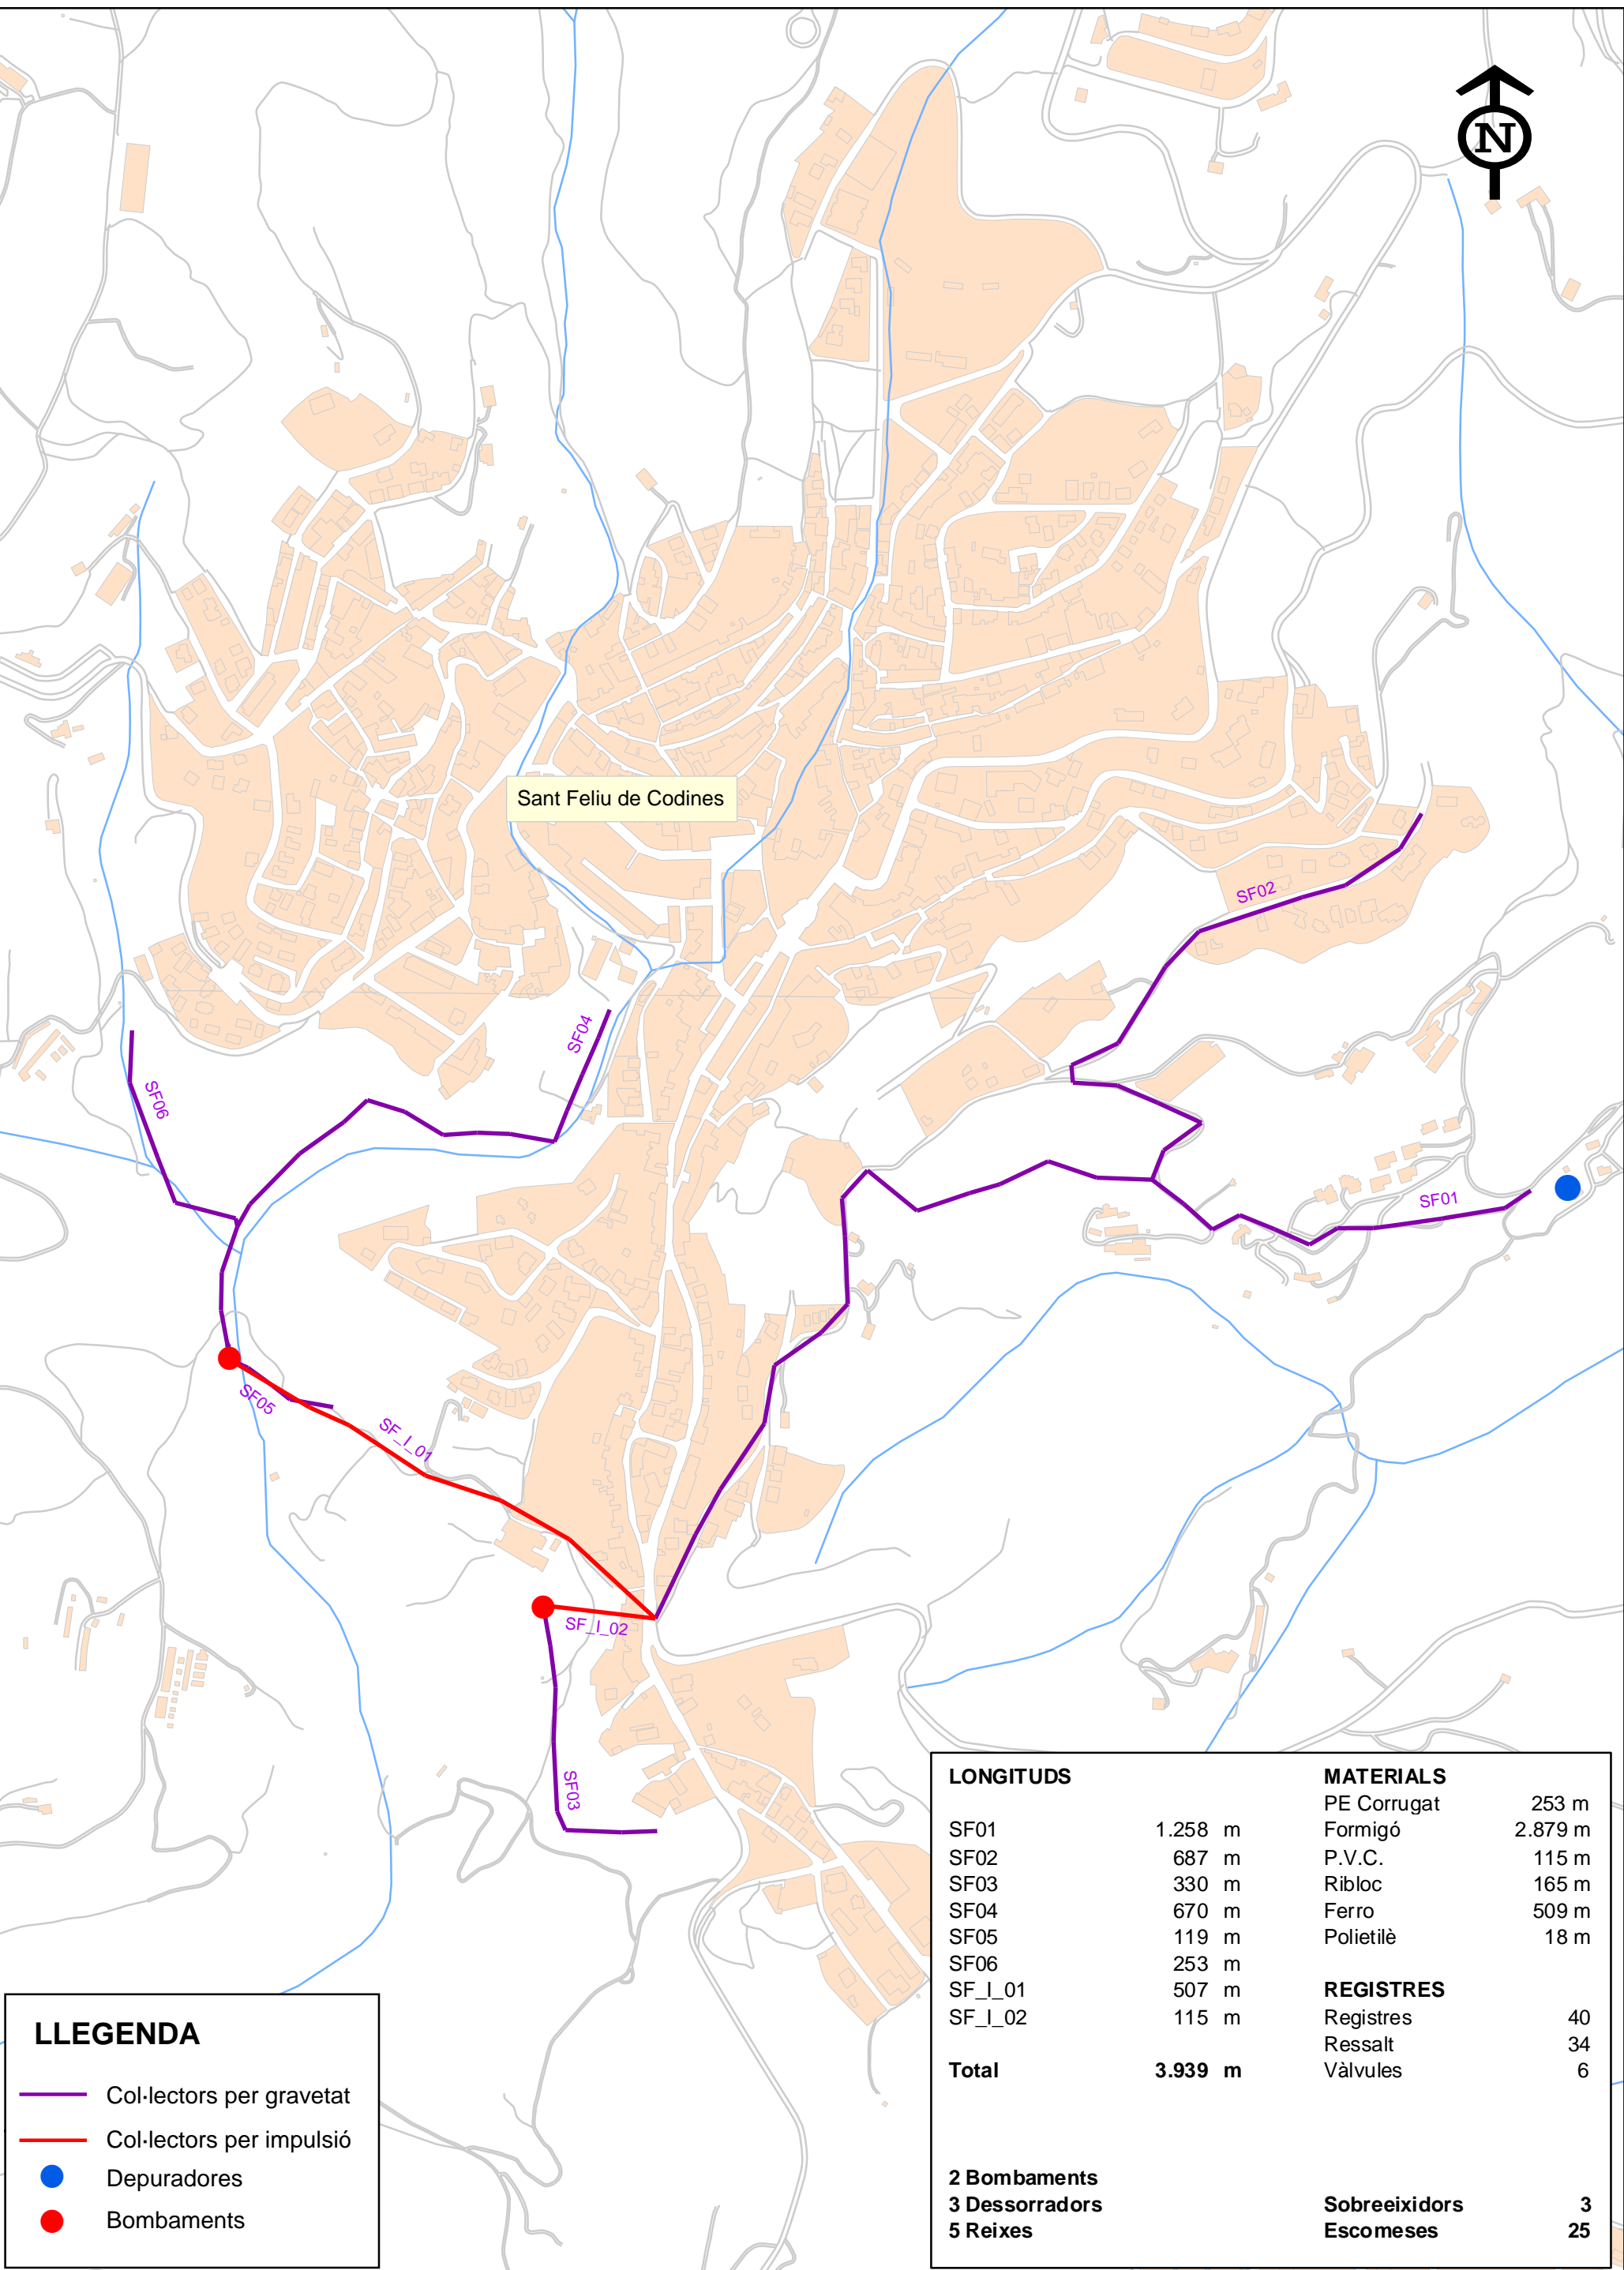

Sant Feliu de Codines



**LLEGENDA**

- Col·lectors per gravetat
- Col·lectors per impulsió
- Depuradores
- Bombaments

LONGITUDS		MATERIALS	
SF01	1.258 m	PE Corrugat	253 m
SF02	687 m	Formigó	2.879 m
SF03	330 m	P.V.C.	115 m
SF04	670 m	Ribloc	165 m
SF05	119 m	Ferro	509 m
SF06	253 m	Polietilè	18 m
SF_I_01	507 m	REGISTRES	
SF_I_02	115 m	Registres	40
<b>Total</b>	<b>3.939 m</b>	Ressalt	34
		Vàlvules	6
<b>2 Bombaments</b>		<b>Sobreixidors</b>	<b>3</b>
<b>3 Dessorradors</b>		<b>Escomeses</b>	<b>25</b>
<b>5 Reixes</b>			



**Consorci per a la Defensa  
de la Conca del Riu Besòs**

**XARXA DE COL·LECTORS EN ALTA**  
**SISTEMA DE SANEJAMENT SANT FELIU**

DATA:  
OCTUBRE DE 2011

ESCALA:  
1:6.000 DINA3

Nº PLÀNOL:  
1

FULL:  
FULL 1 DE 1