


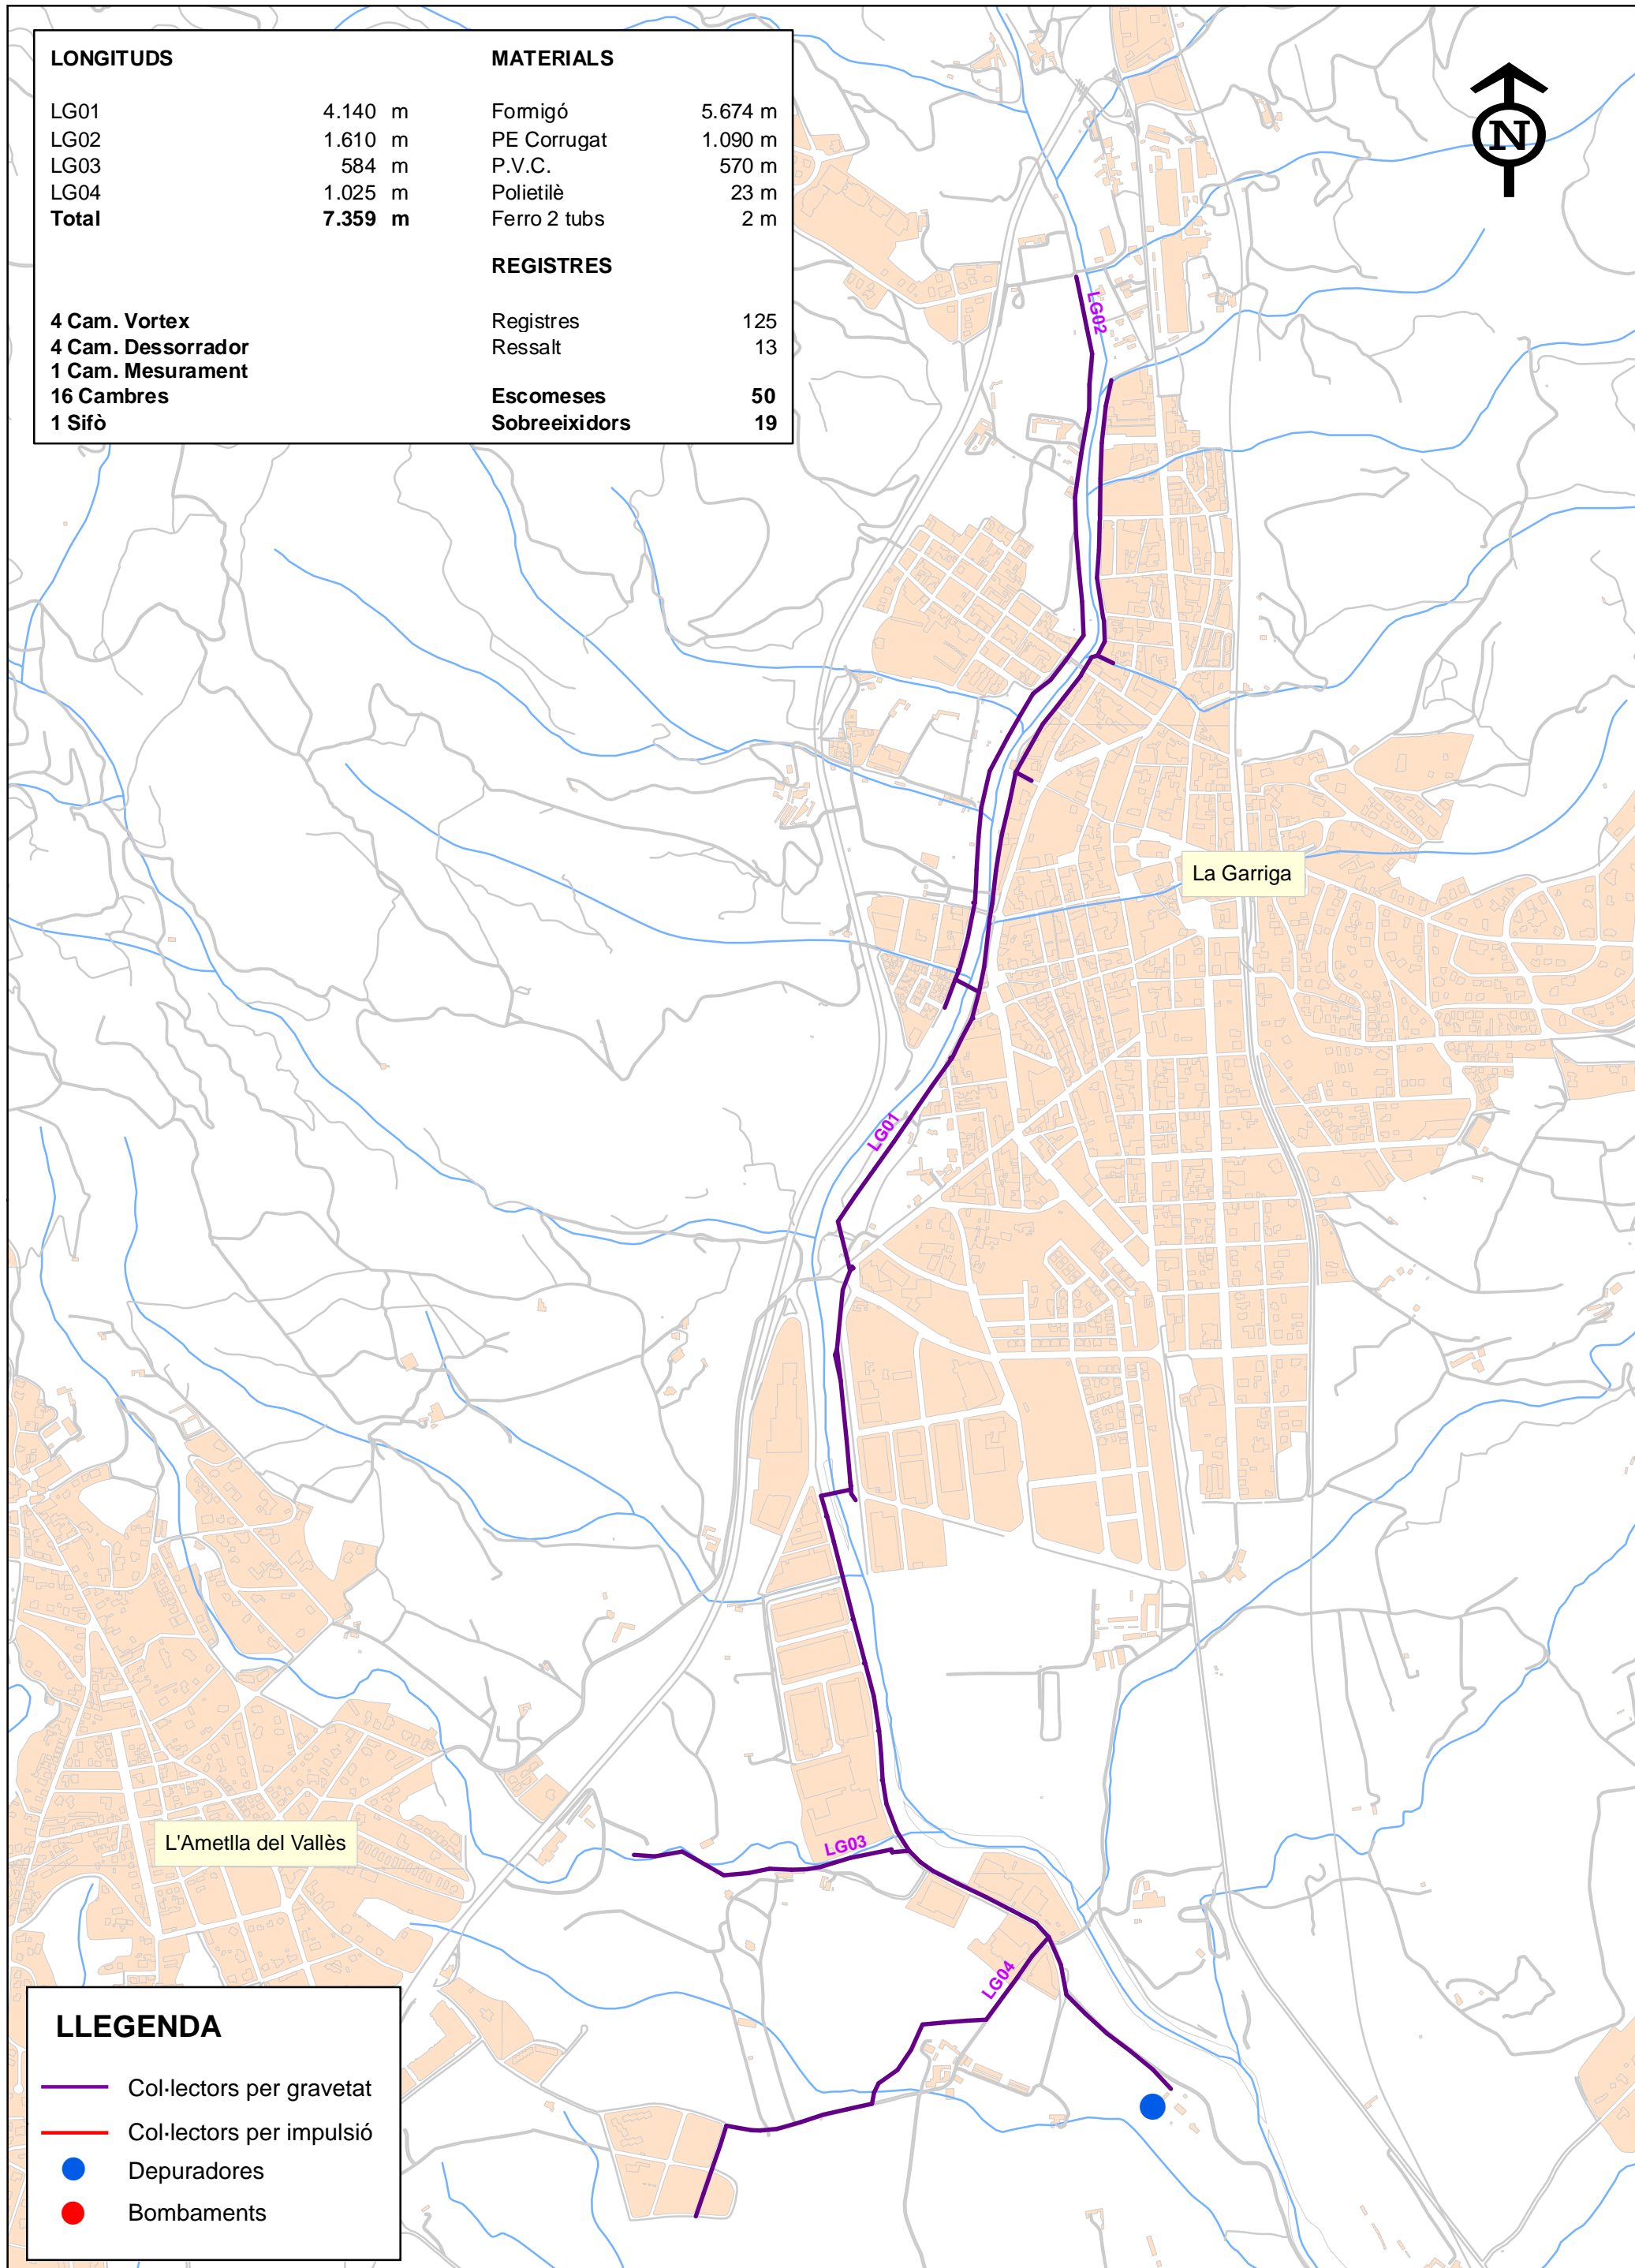



LONGITUDS		MATERIALS	
LG01	4.140 m	Fomigó	5.674 m
LG02	1.610 m	PE Corrugat	1.090 m
LG03	584 m	P.V.C.	570 m
LG04	1.025 m	Polietilè	23 m
<b>Total</b>	<b>7.359 m</b>	Ferro 2 tubs	2 m
REGISTRES			
4 Cam. Vortex		Registres	125
4 Cam. Dessorrador		Ressalt	13
1 Cam. Mesurament		<b>Escomeses</b>	<b>50</b>
16 Cambres		<b>Sobreeixidors</b>	<b>19</b>
1 Sifò			



LLEGENDA	
	Col·lectors per gravetat
	Col·lectors per impulsió
	Depuradores
	Bombaments



**Consorci per a la Defensa  
de la Conca del Riu Besòs**

**XARXA DE COL·LECTORS EN ALTA**

**SISTEMA DE SANEJAMENT LA GARRIGA**

DATA:  
OCTUBRE DE 2011

ESCALA:  
1:12.000 DIN A3

Nº PLÀNOL:  
1

FULL:  
FULL 1 DE 1